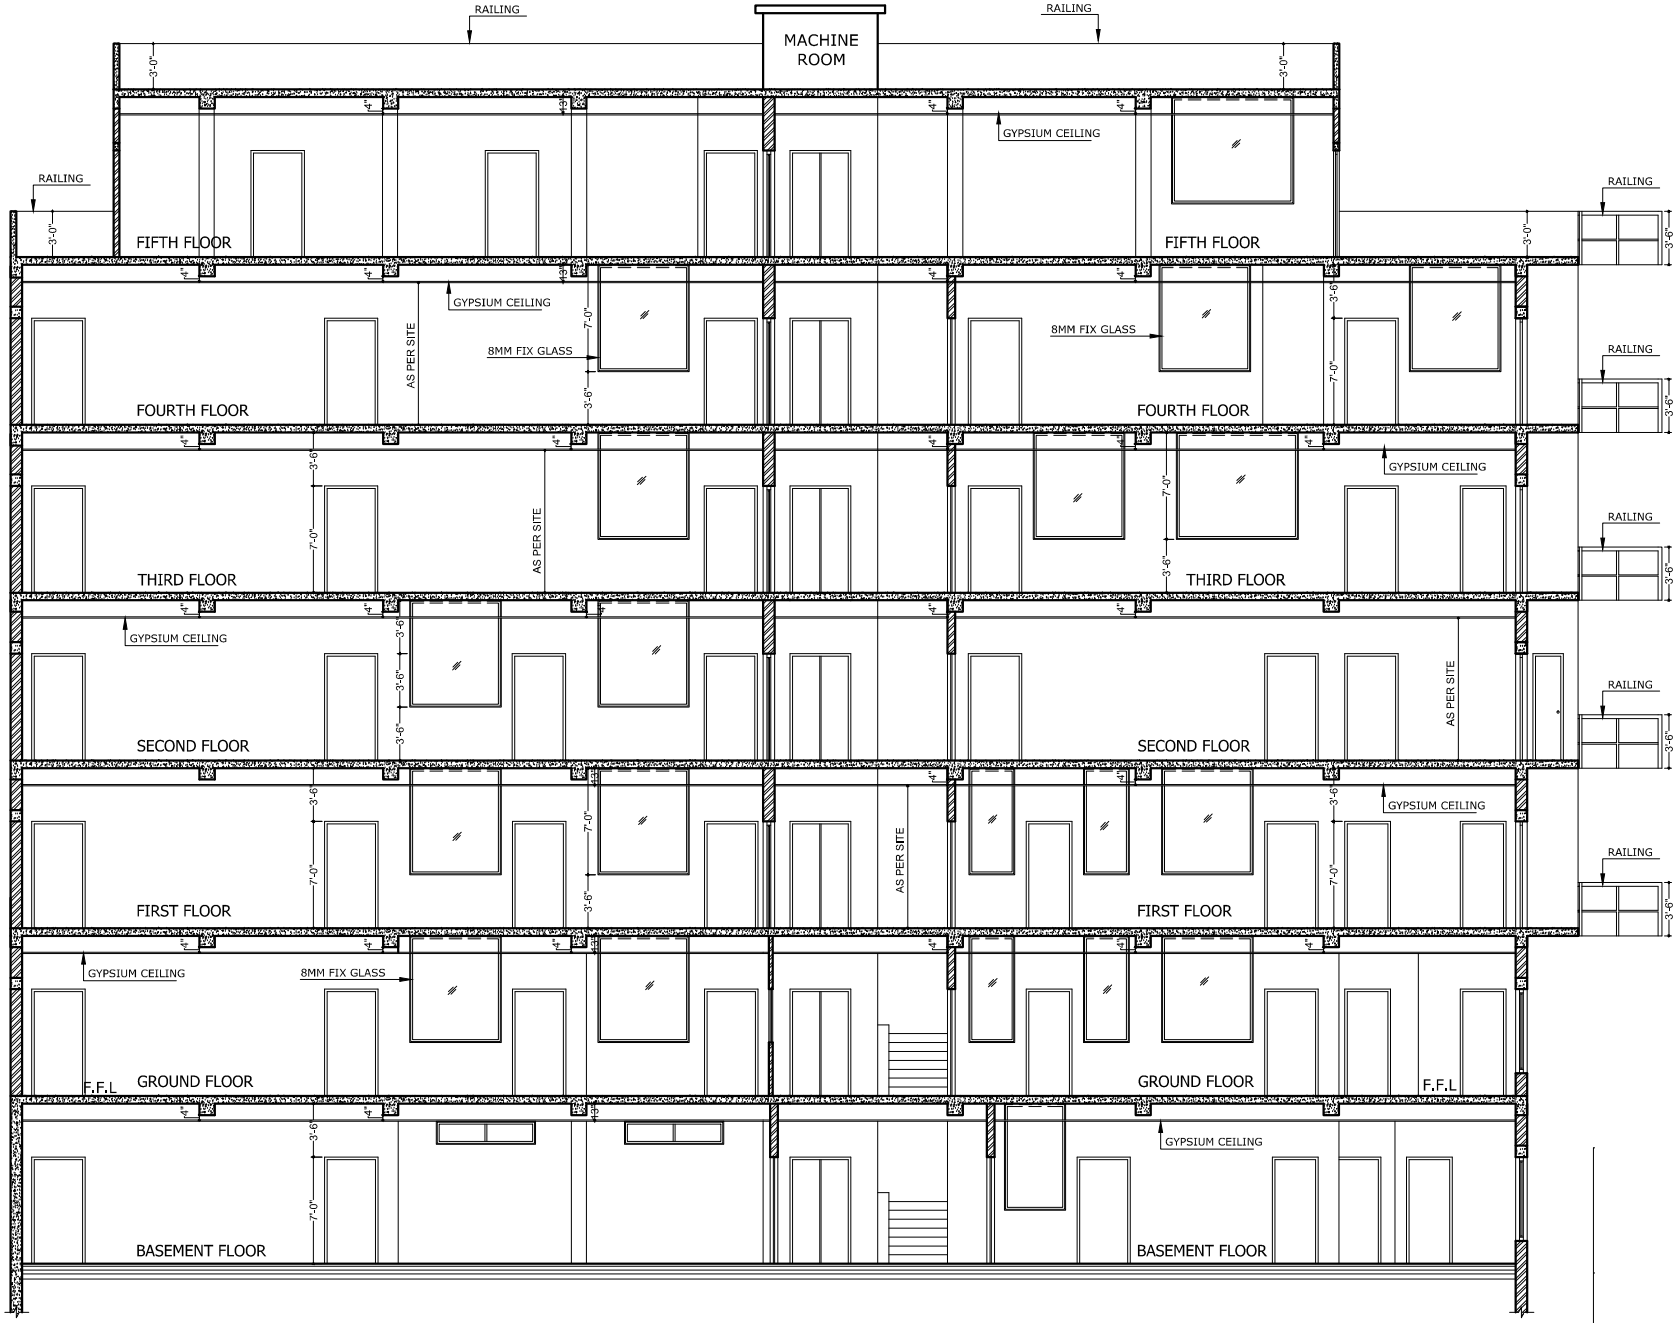

SECTIONAL ELEVATION A-A